

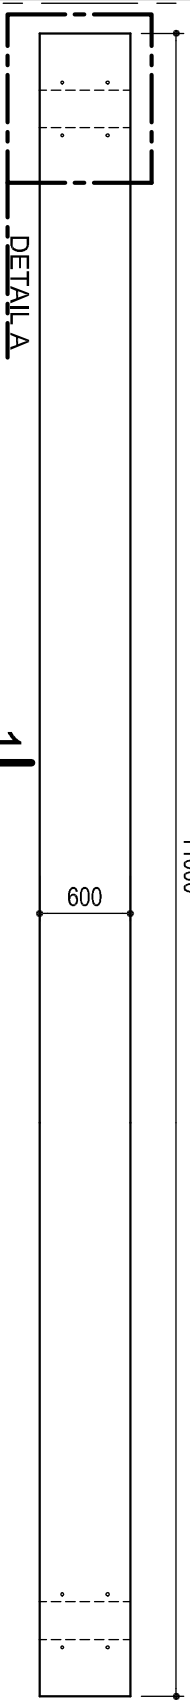


**POUTRES BOIS LAMELLE COLLE (X4)
BUILT UP LAMINATED WOOD (X4)**


ELEVATION (ECH.:1/50)

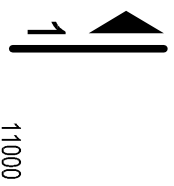


VUE EN PLAN (ECH.:1/50)
PLAN VIEW

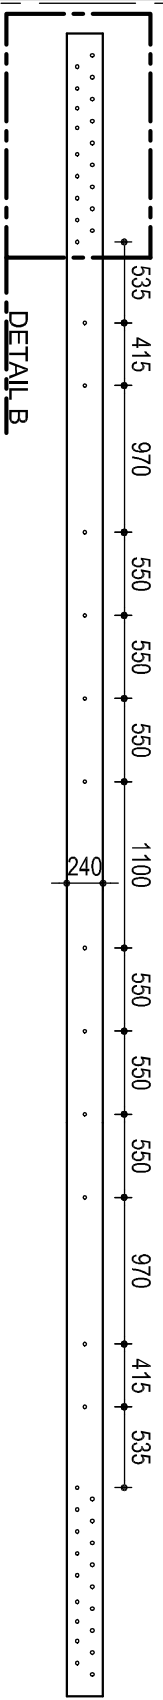


DETAIL A (ECH.:1/20)

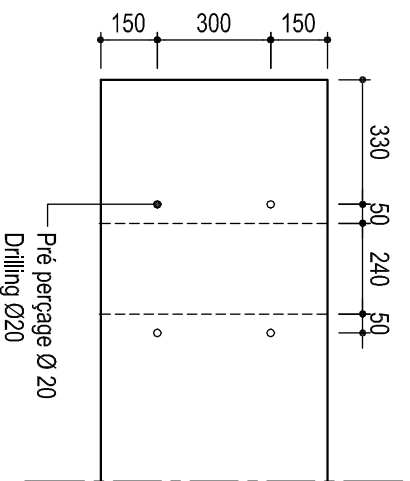

DETAIL B (ECH.:1/20)

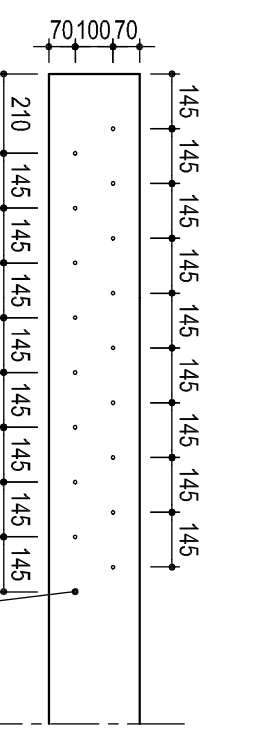


COUPE 1-1 (ECH.:1/20)
CUT 1-1

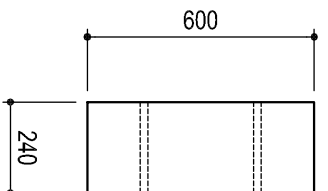


Pré perçage Ø12 sur 140 mm
A REALISER SUR SITE
UNE FOIS LA DALLE BFUP POSEE
Dilling Ø12 length 140 mm
TO ACHIEVE ON SITE
ONCE THE BFUP SLAB IS PLACED

**ENTRETOISE (X6)
CROSS MEMBER (X6)**

VUE A-A (ECH.:1/20)
VIEW A-A


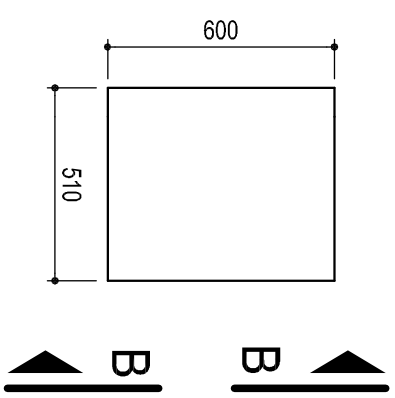


VUE B-B (ECH.:1/20)
VIEW B-B

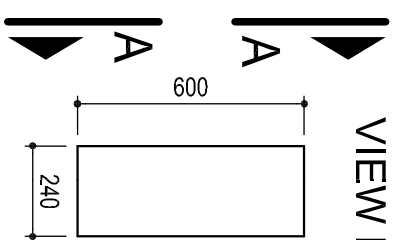

Les plans et le prototype NR2C - BLC - BFUP sont la propriété intellectuelle de l'équipe NR2C - WP3.
REPRODUCTIONS ET USAGES COMMERCIAUX INTERDIT

The plans and prototype NR2C - BLC-BFUP are the intellectual property of the NR2C - WP3
COMMERCIAL USES AND REPRODUCTIONS ARE NOT ALLOWED

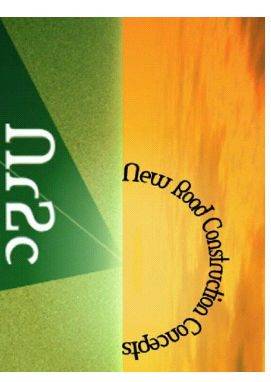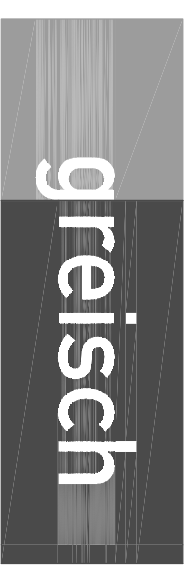

Dossier BEG : 3535 Fichier BEG : 002-B

MATERIAUX Bois lamellé collé Classe GL28

07-12-06	EO	FGE	modifications connexions et appuis	B
03-11-06	EO	FGE	modifications selon remarques réunion 30-10-06	A
30-10-06	EO	FGE	Première diffusion	-
Date	Dess.	Verif.	Modifications	Indice

Date : 30-10-2006

Ech. : variable

BOIS LAMELLE COLLE

IND B