



VUE EN PLAN
PLAN VIEW

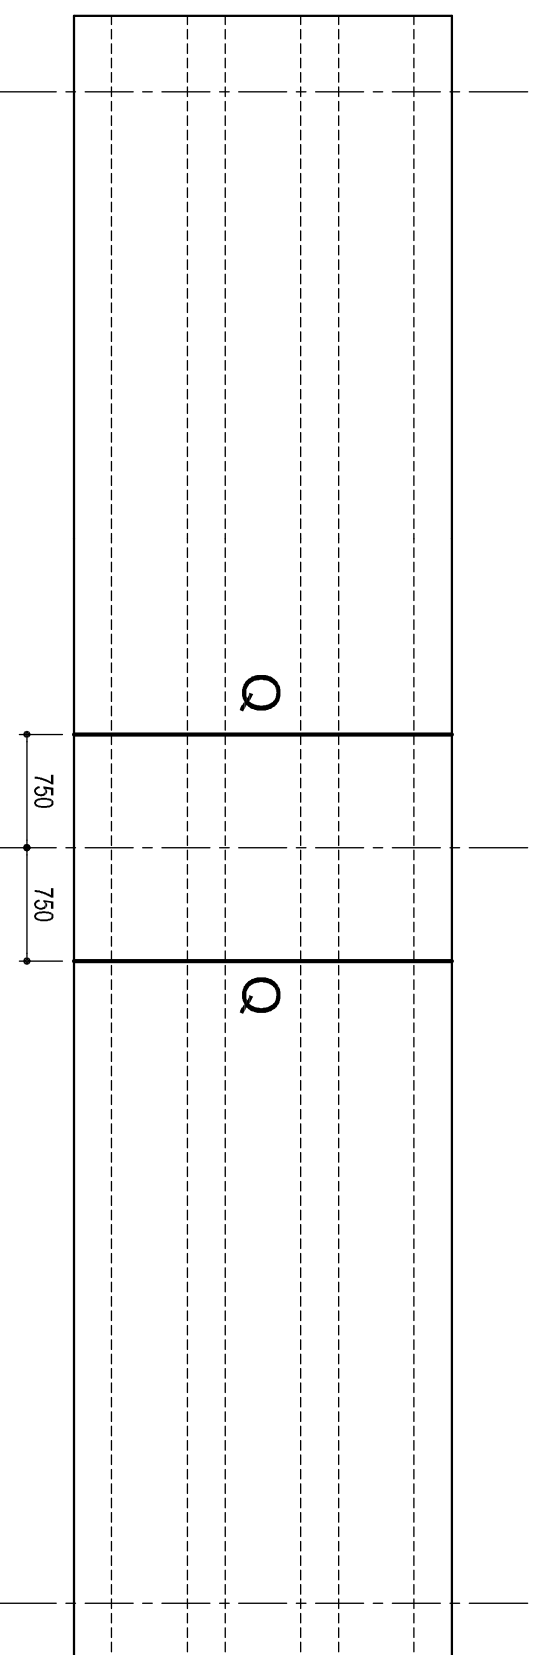


2

1 2

VUE 1-1
VIEW 1-1

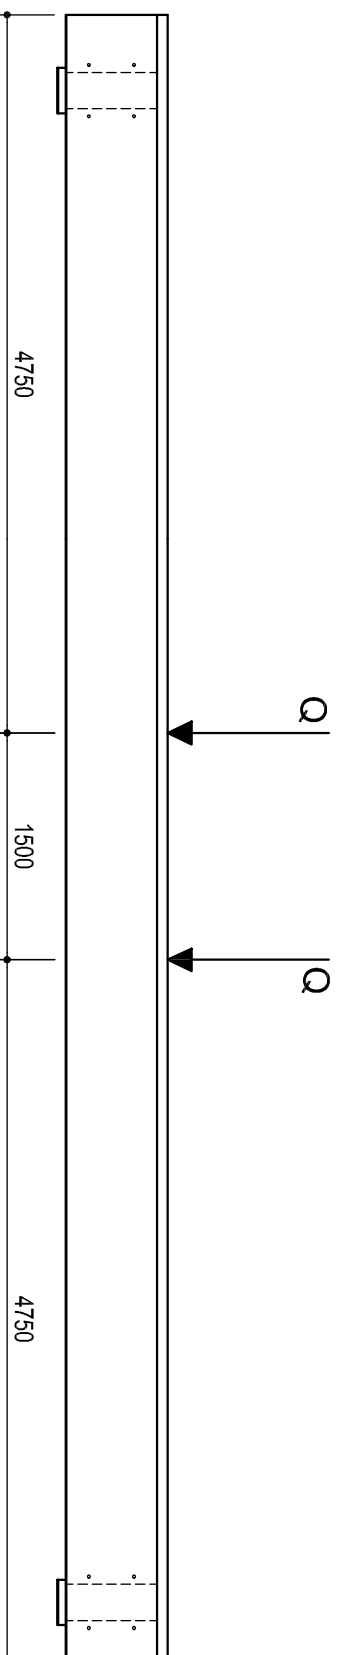

VUE 2-2
VIEW 2-2

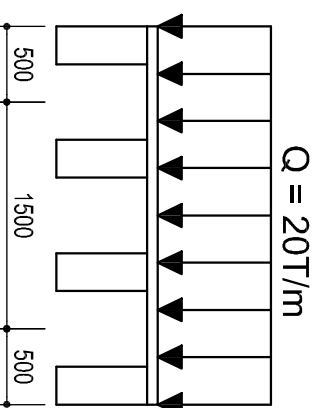

Les plans et le prototype NR2C - BLC - BFUP sont la propriété intellectuelle de l'équipe NR2C - WP3
REPRODUCTIONS ET USAGES COMMERCIAUX INTERDIT
The plans and prototype NR2C - BLC - BFUP are the intellectual property of the NR2C - WP 3
COMMERCIAL USES AND REPRODUCTIONS ARE NOT ALLOWED



Dossier BEG : 3535		Fichier BEG : 008	
MATERIAUX		Béton BFUP	
07-12-06	EO	FGE	modifications connexions et appuis
03-11-06	EO	FGE	modifications selon remarques réunions 30-10-06
30-10-06	EO	FGE	Première diffusion
Date	Dess.	Verif.	Modifications
Date : 30-10-2006		ESSAI DE CHARGEMENT TYPE ELU	
Ech. : 1/50			
		Indice	IND
			B

La charge sera progressivement portée à 2 x 50T, l'effort continuera à croître ensuite jusqu'à la ruine totale de la structure.
The load will be bring to 2 x 50T, after that it wil continue growing until the collapse of the structure.